



FASAD MOT ÖSTER

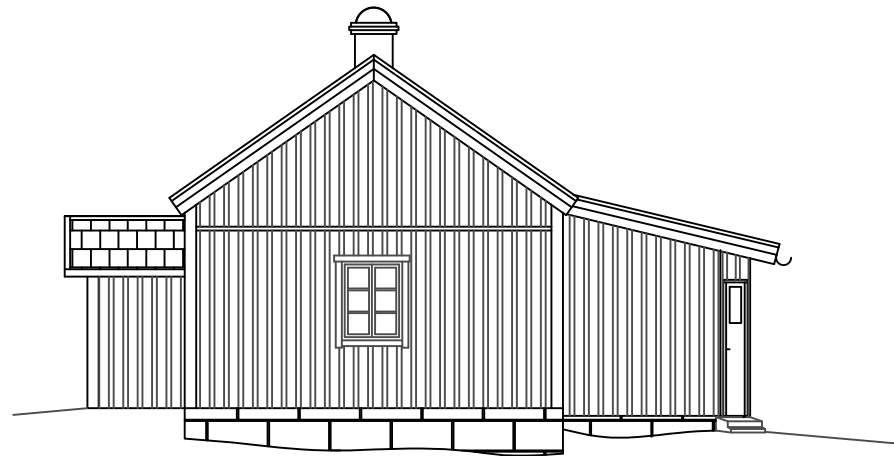


FASAD MOT SÖDER




FASAD MOT VÄSTER

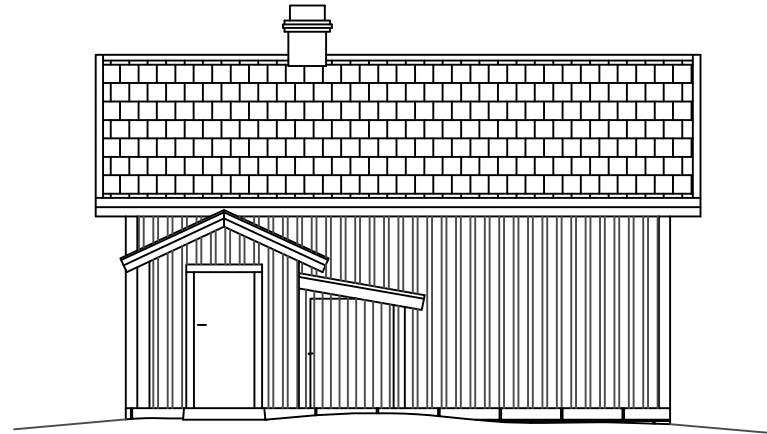

FASAD MOT NORR

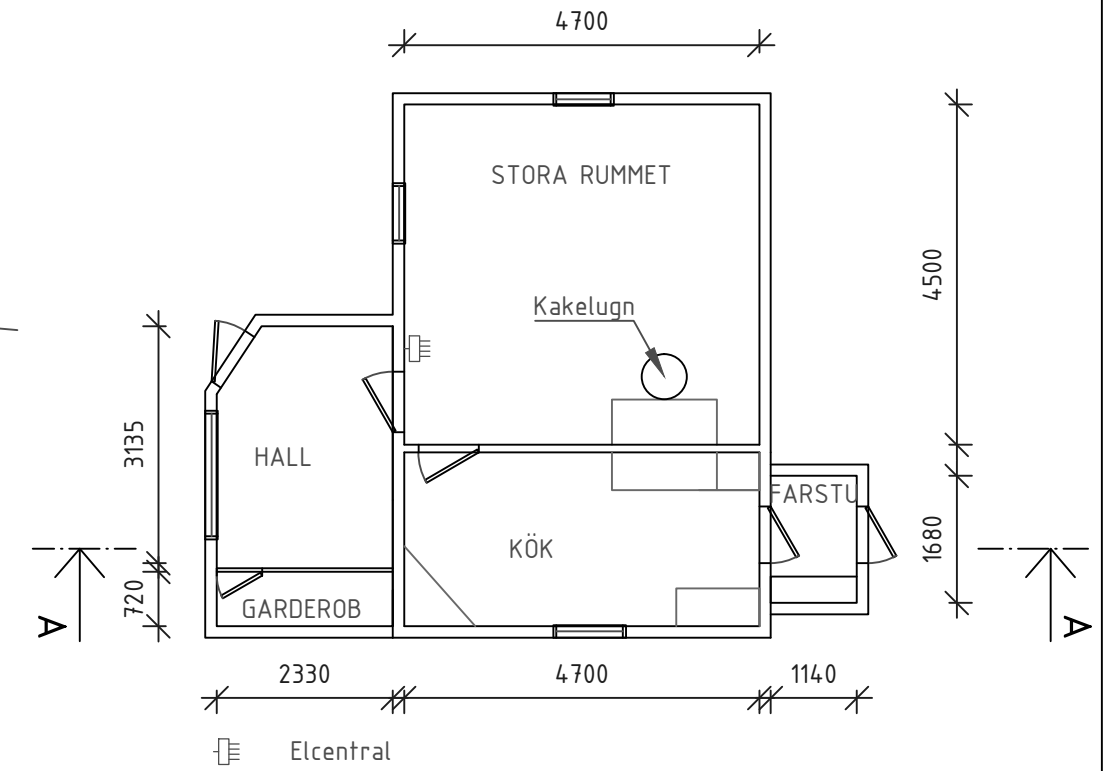

PLAN TORP

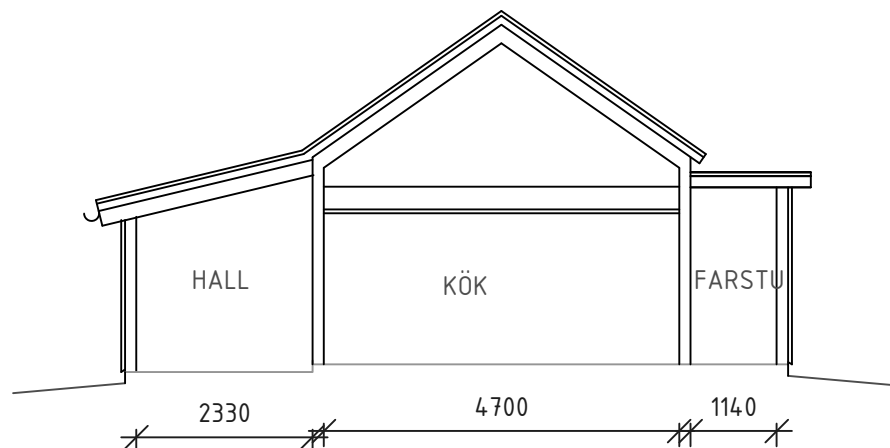

SEKTION A-A

Rätt³ byggrådgivare



Hushållnings sällskapet

HS KONSULT AB
BOX 412
751 06 UPPSALA
Tel:018-56 04 00

RITAD AV, KONSTRUERAD AV
SL, KA

Projektnr.
2016-1321

STATUS

Programhandling

BET	ANT	ÄNDRINGEN AVSER	SIGN	DATUM

Salem kommun

Ersboda

4H gård verksamhet

Renovering av torp

PLAN, SEKTION, FASADER

SKALA 1:100

DATUM

2017-10-19

RITNINGNUMMER

A02

ÄNDR BET